


3层

长度尺寸参考图纸，以柱子中心、墙中缝为基准，并非实际墙间距。
使用面积根据图纸中提供的净面积计算。

发展用房总计：776.36m²

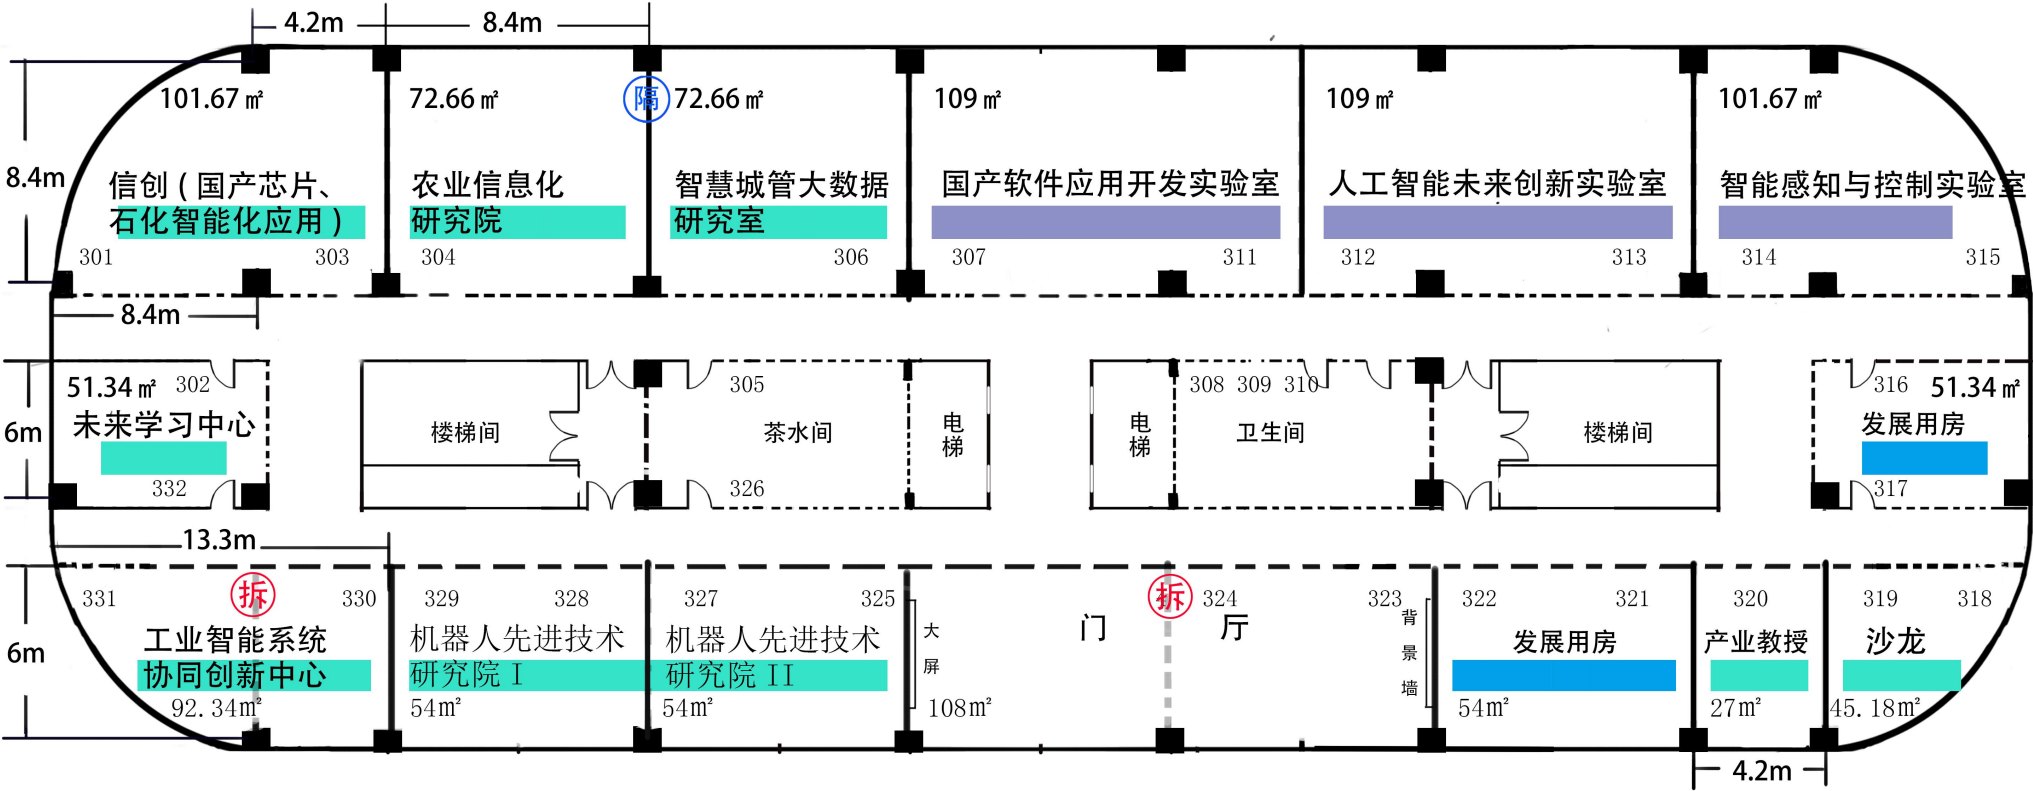


- | | | | |
|--------|--|-------|--|
| 行政用房 | | 教师用房 | |
| 实验室用房 | | 研究生用房 | |
| 发展用房 | | 辅助用房 | |
| 产研展示中心 | | | |

研究生工位： 30人 3 m²/人
发展用房：105.34 m²

4层

长度尺寸参考图纸，以柱子中心、墙中缝为基准，并非实际墙间距。
使用面积根据图纸中提供的净面积计算。

发展用房总计：776.36m²

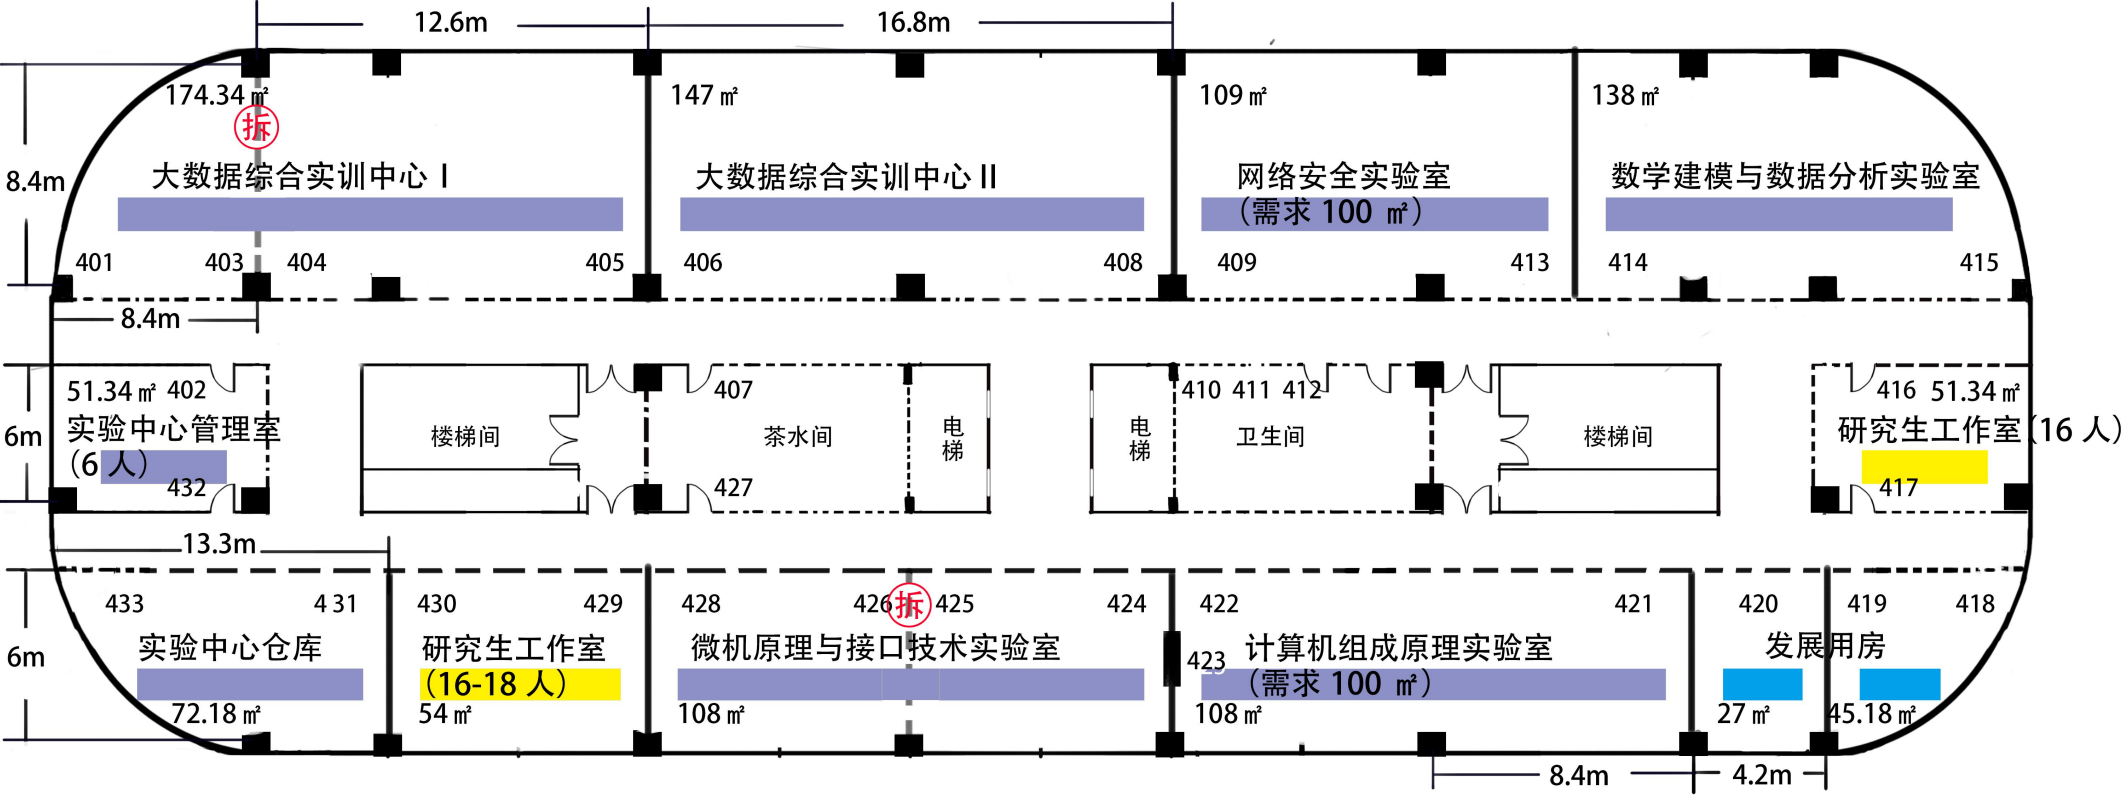


- | | | | |
|--------|--|-------|--|
| 行政用房 | | 教师用房 | |
| 实验室用房 | | 研究生用房 | |
| 发展用房 | | 辅助用房 | |
| 产研展示中心 | | | |

研究生工位： 34人 3 m²/人
实验员工位： 6人
发展用房：72.18 m²

5层

长度尺寸参考图纸，以柱子中心、墙中缝为基准，并非实际墙间距。
使用面积根据图纸中提供的净面积计算。

发展用房总计：776.36m²

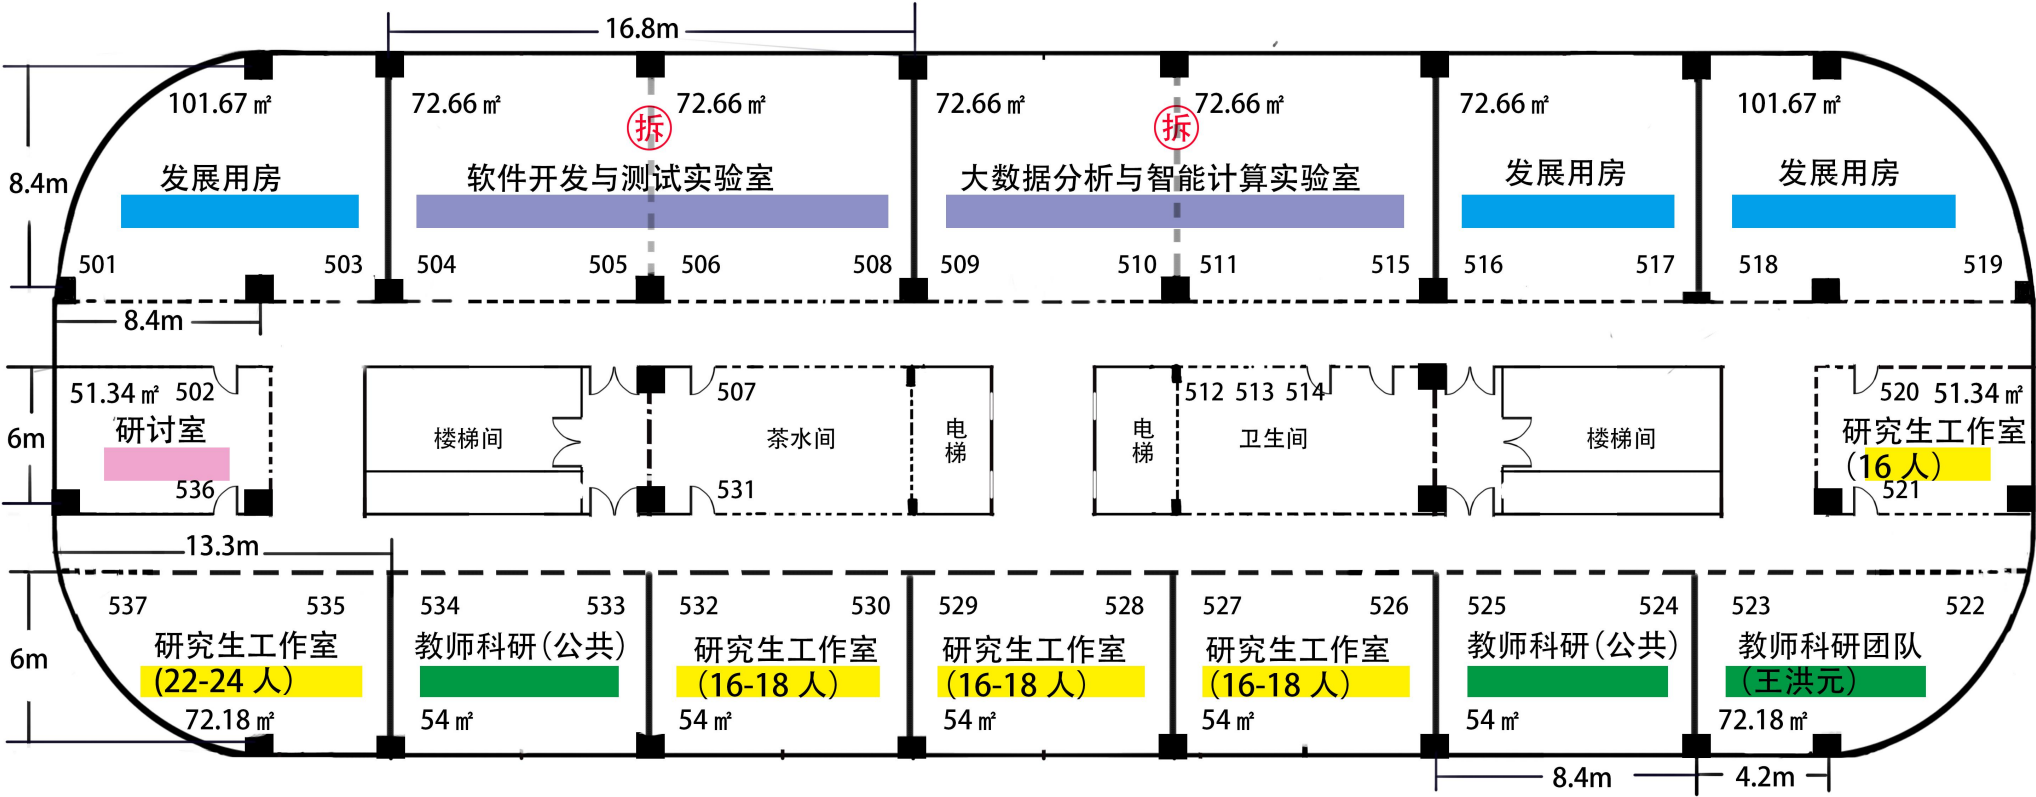

- 行政用房

实验室用房

发展用房

产研展示中心
- 教师用房

研究生用房


辅助用房

研究生工位： 94人 3 m²/人
发展用房：276 m²

6层

长度尺寸参考图纸，以柱子中心、墙中缝为基准，并非实际墙间距。
使用面积根据图纸中提供的净面积计算。

发展用房总计：776.36m²

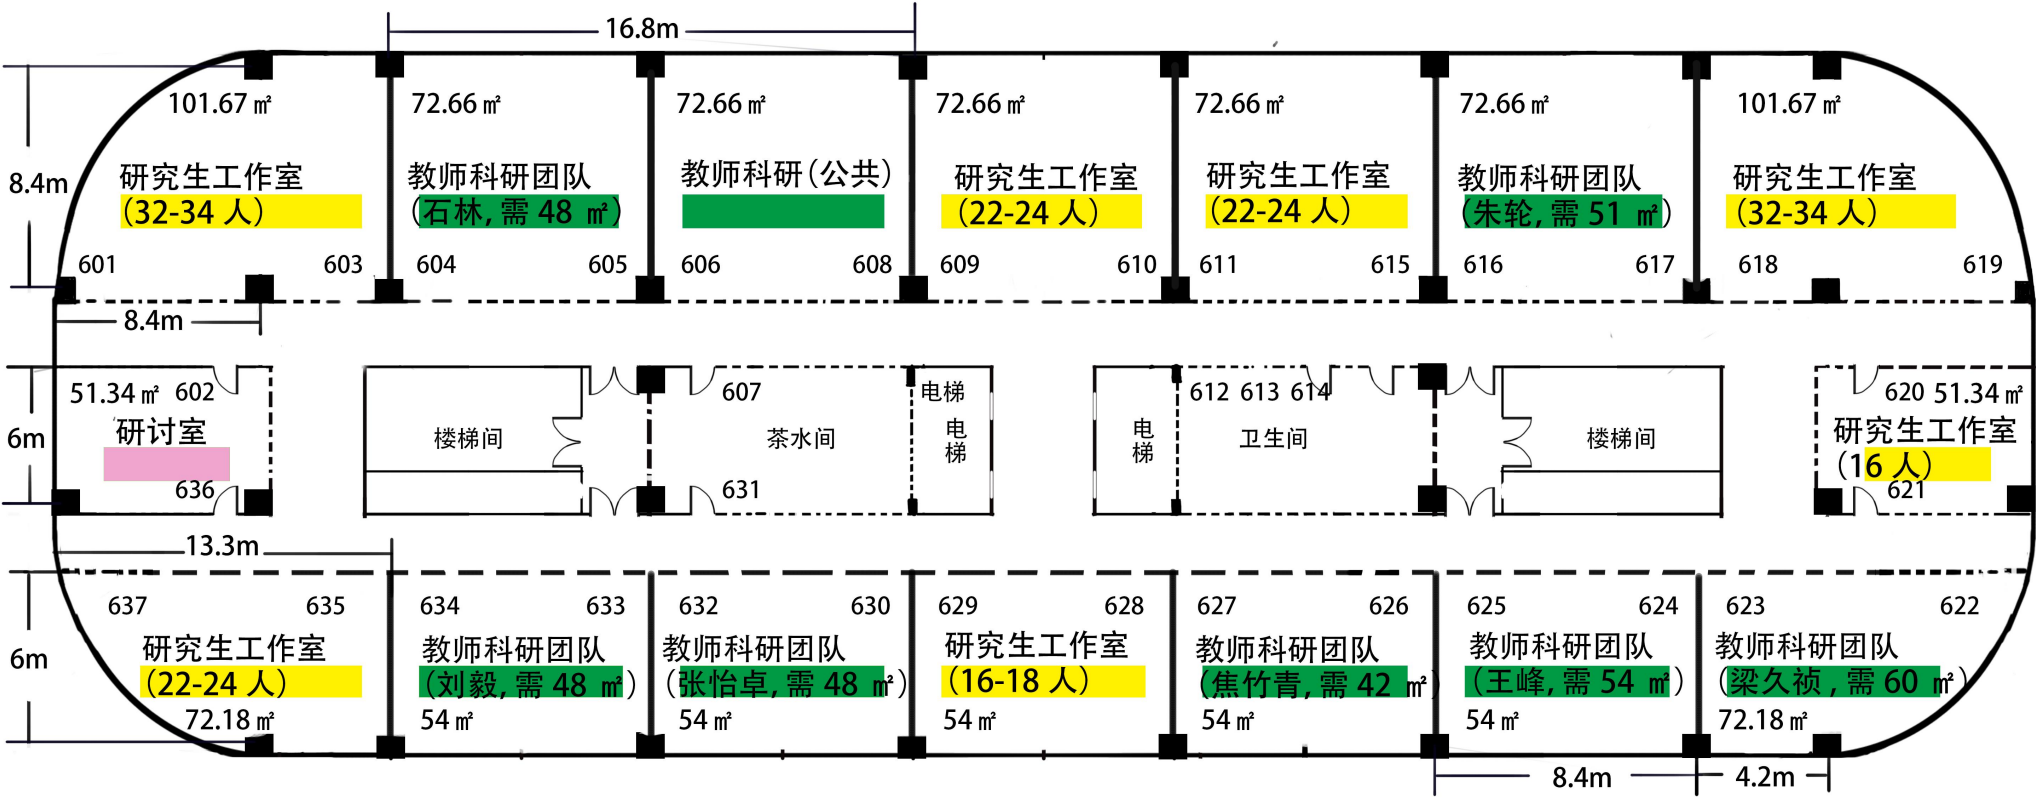


- | | | | |
|--------|--|-------|--|
| 行政用房 | | 教师用房 | |
| 实验室用房 | | 研究生用房 | |
| 发展用房 | | 辅助用房 | |
| 产研展示中心 | | | |

研究生工位：174人 3 m²/人

7层

长度尺寸参考图纸,以柱子中心、墙中缝为基准,并非实际墙间距。
使用面积根据图纸中提供的净面积计算。

发展用房总计：776.36m²

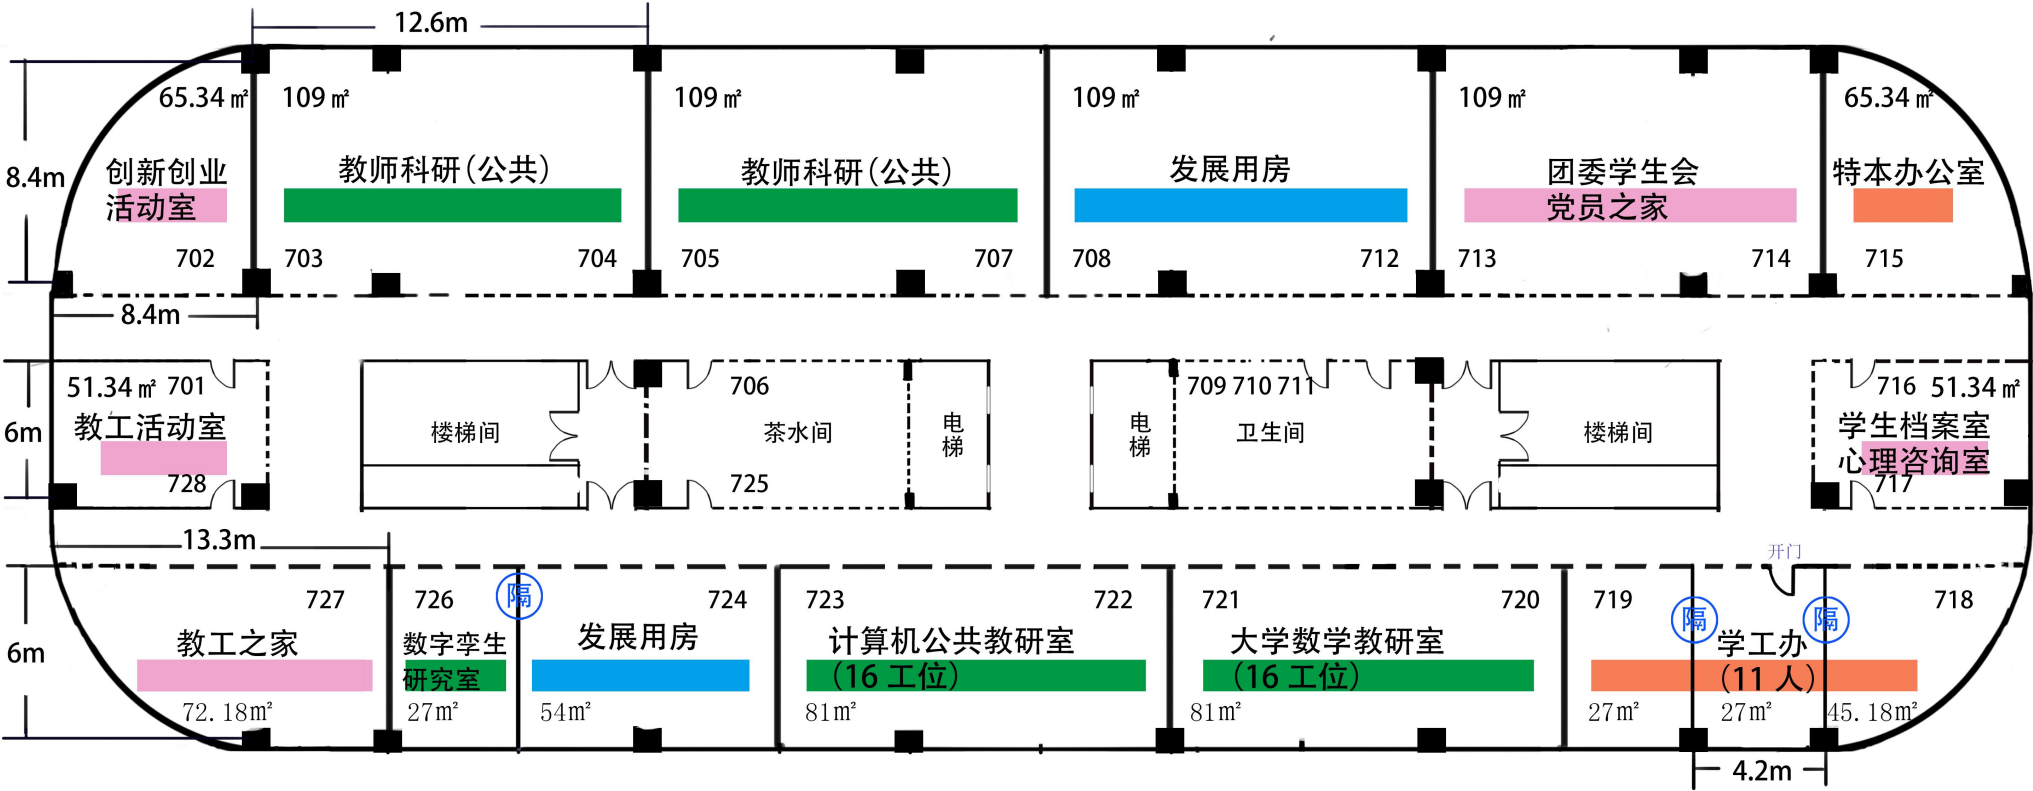


- | | | | |
|--------|--|-------|--|
| 行政用房 | | 教师用房 | |
| 实验室用房 | | 研究生用房 | |
| 发展用房 | | 辅助用房 | |
| 产研展示中心 | | | |

行政（学工）：11人
发展用房：163 m²

8层

长度尺寸参考图纸,以柱子中心、墙中缝为基准,并非实际墙间距。
使用面积根据图纸中提供的净面积计算。

发展用房总计：776.36m²

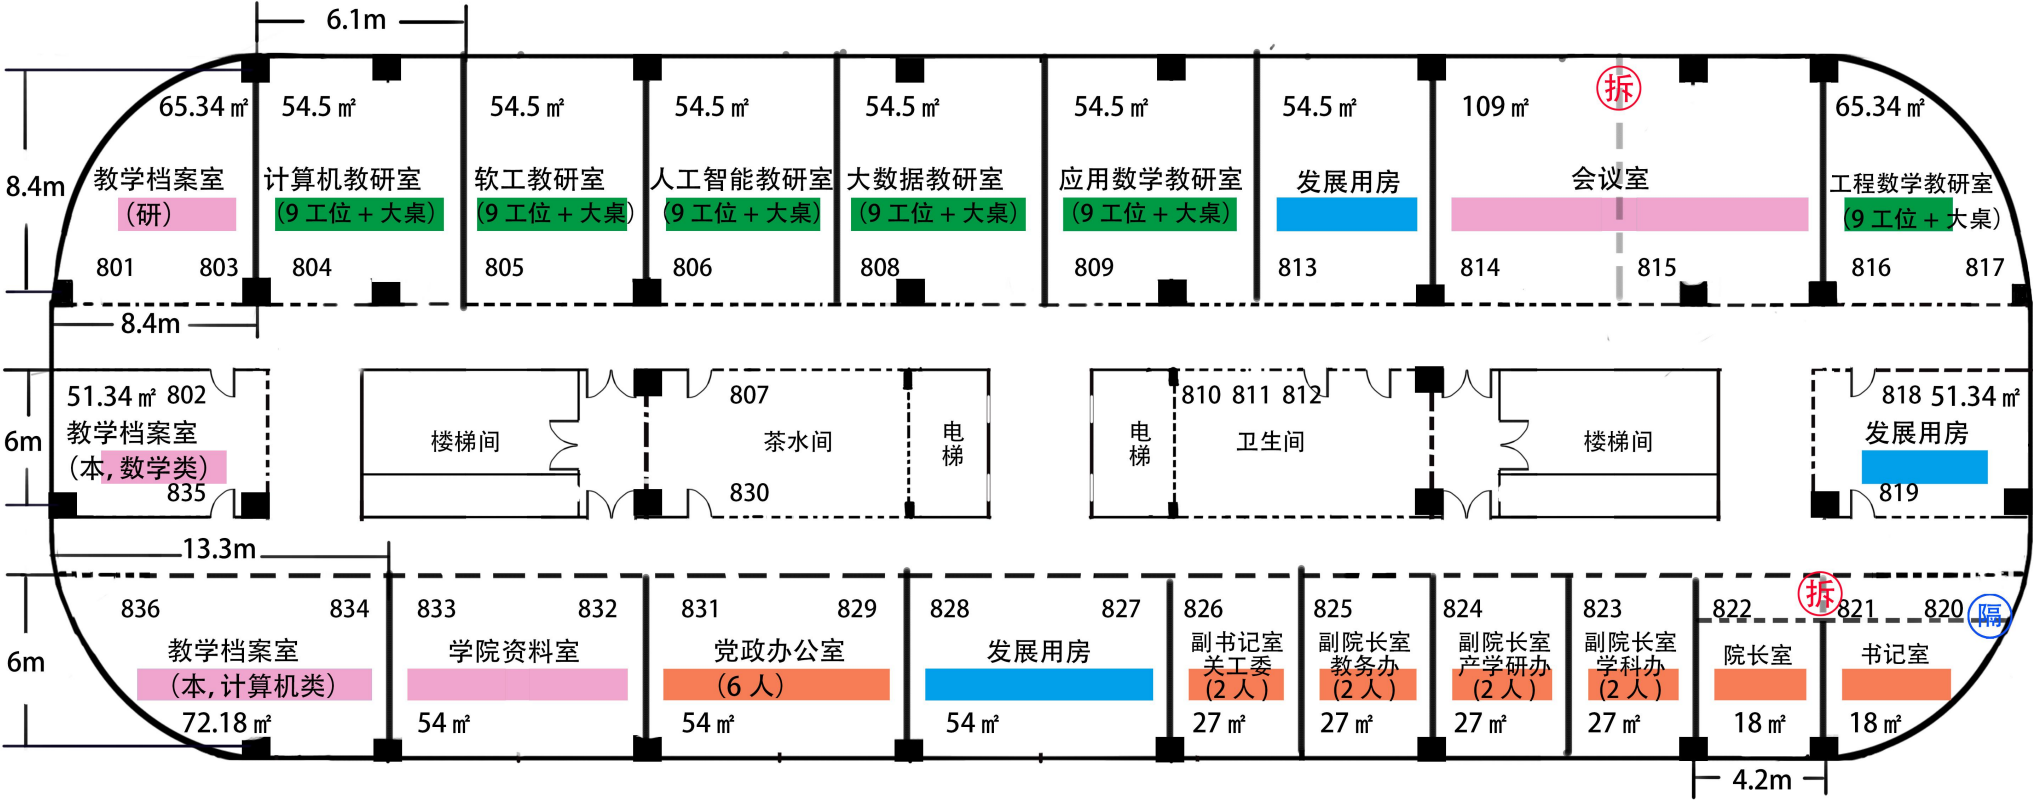

- | | | | |
|--------|--|-------|--|
| 行政用房 | | 教师用房 | |
| 实验室用房 | | 研究生用房 | |
| 发展用房 | | 辅助用房 | |
| 产研展示中心 | | | |

行政： 16人
发展用房：105.84m²